




ELEWACJA FRONTOWA

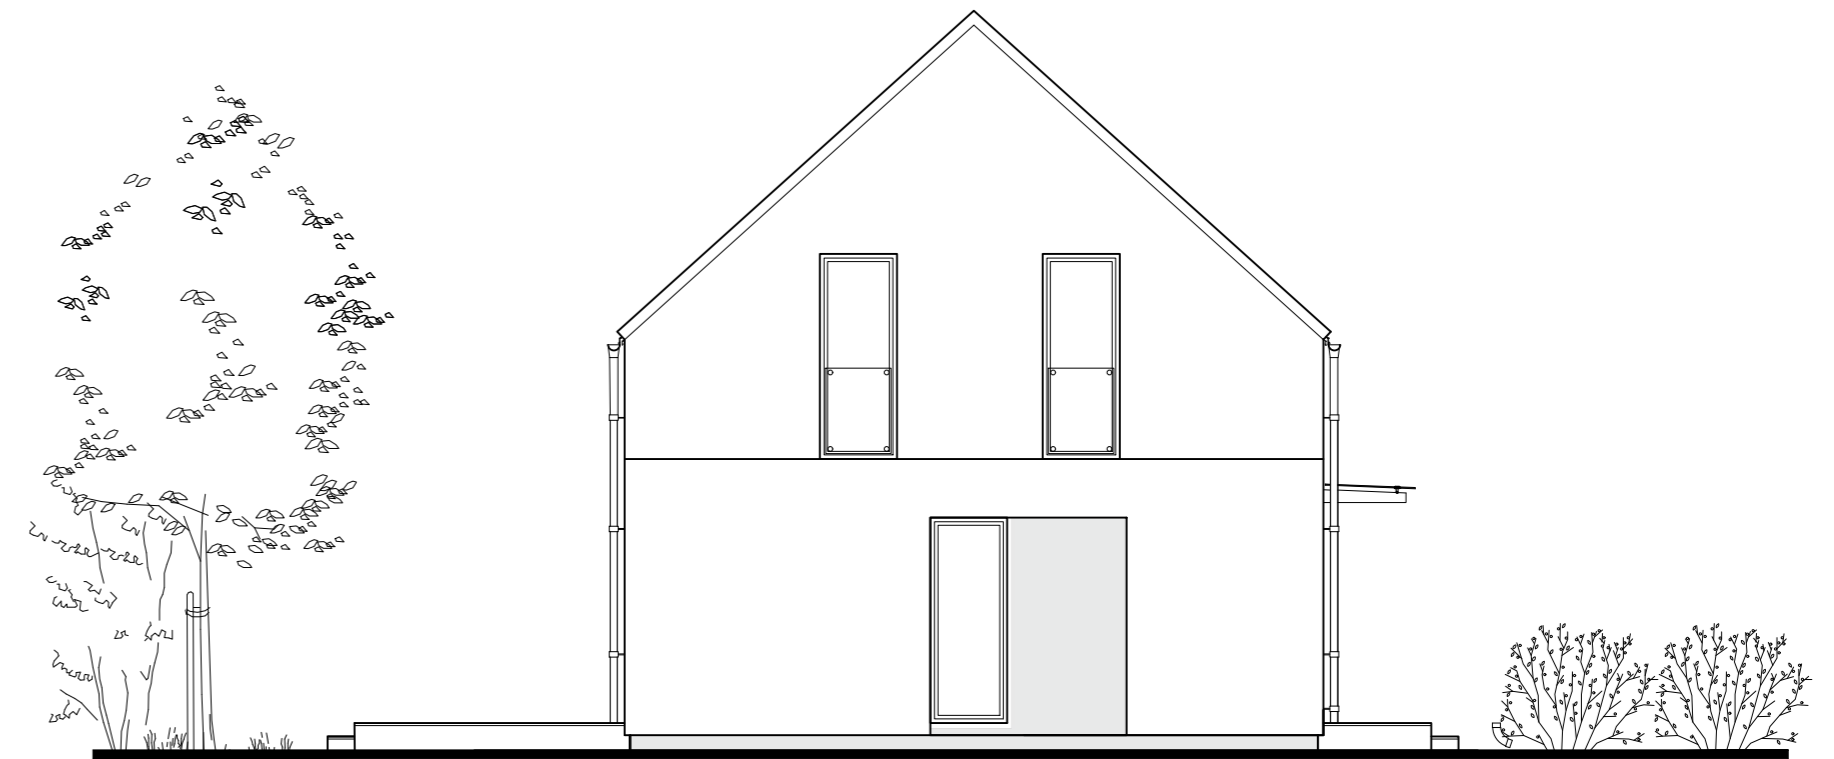

ELEWACJA SZCZYTOWA

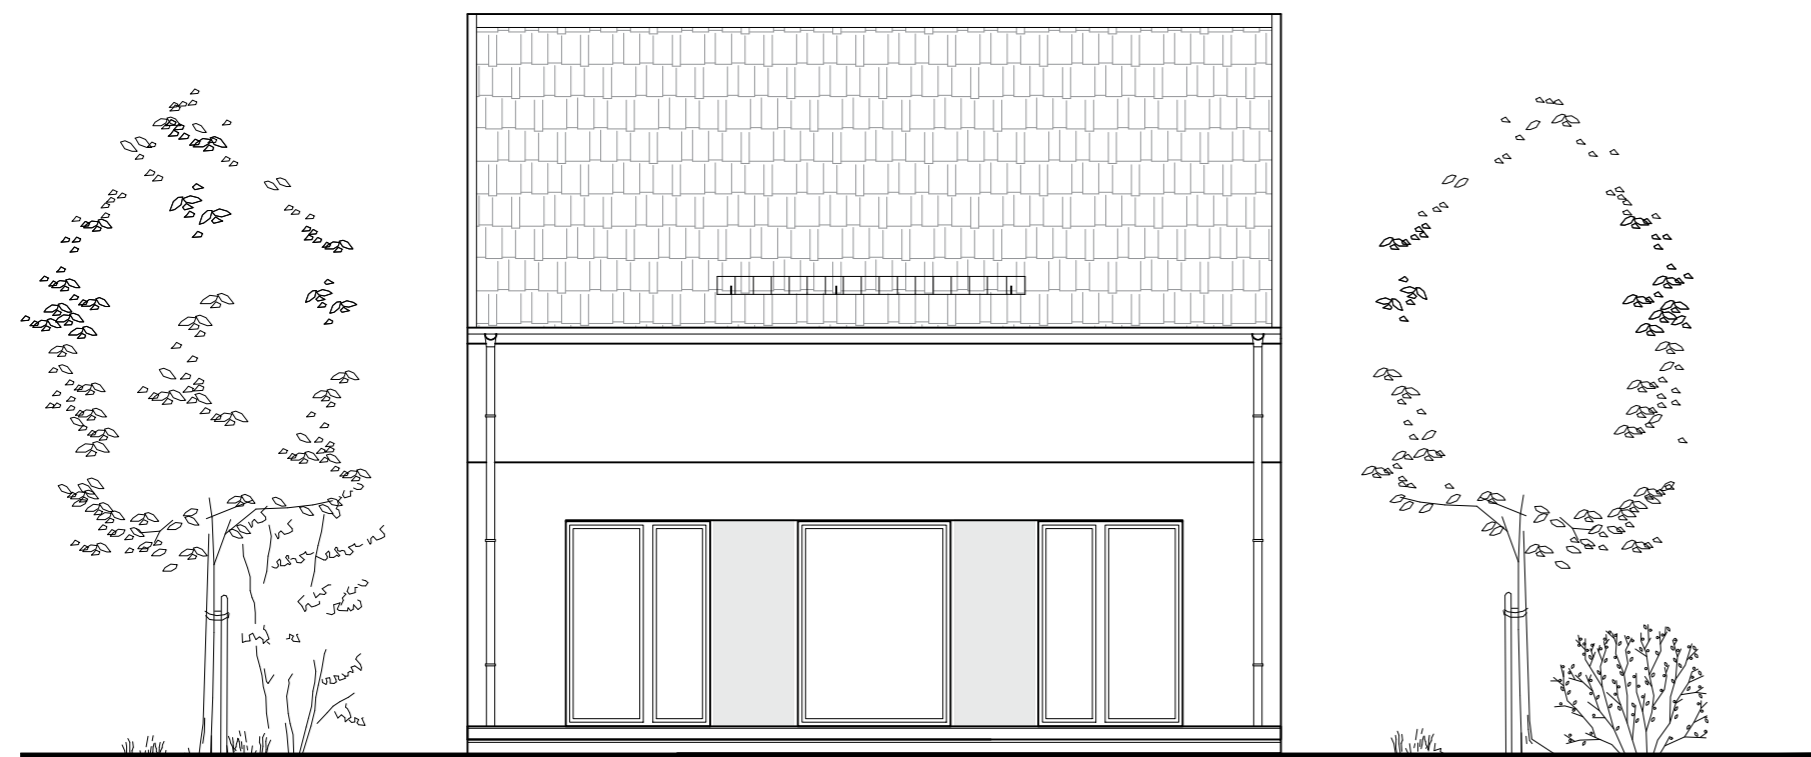

ELEWACJA OGRODOWA

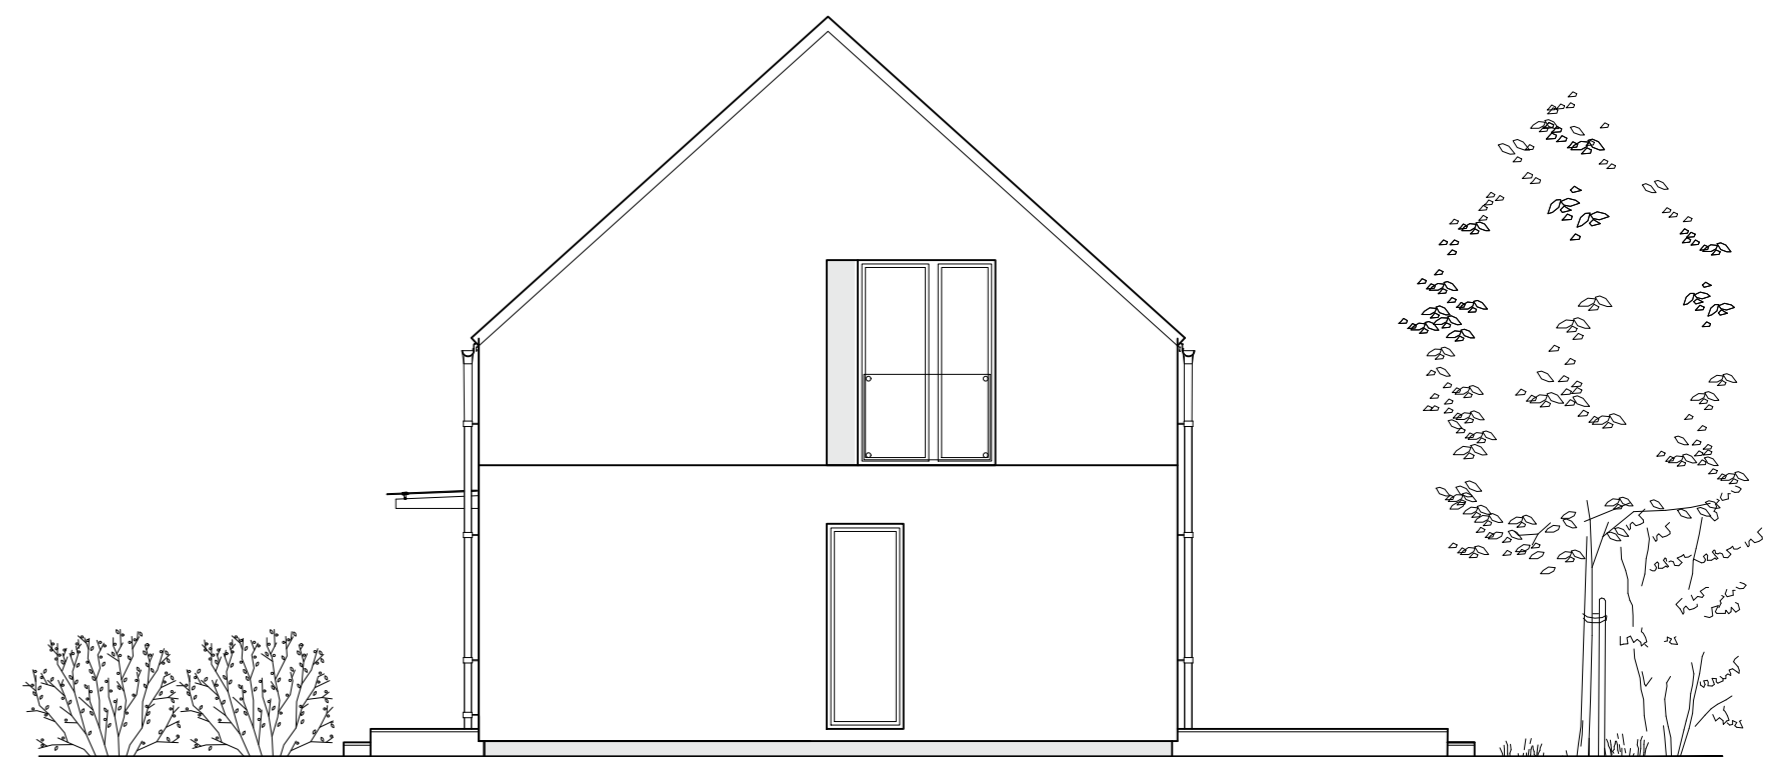

ELEWACJA SZCZYTOWA

BUDYNEK MIESZKALNY JEDNORODZINNY
70 m² POW. ZAB.

ELEWACJE

 **grupa brawo**
budownictwo